

Zarządzenie Nr 13(305)14
Prezydenta Miasta Piły
z dnia 15 grudnia 2014 r.

w sprawie wyrażenia zgody na ustanowienie służebności gruntowej

Na podstawie art. 30 ust. 1 i ust. 2 pkt 3 ustawy z dnia 08 marca 1990 r. o samorządzie gminnym (t.j. Dz. U. z 2013 r., poz. 594 ze zm.), art. 13 ust. 1 ustawy z dnia 21 sierpnia 1997 r. o gospodarce nieruchomościami (t. j. Dz. U. z 2014 r., poz. 518 ze zm.), art. 285 ustawy z dnia 23 kwietnia 1964 r. Kodeks cywilny (t. j. Dz. U. z 2014 r., poz. 121) oraz § 21 uchwały Nr XXIX/360/08 Rady Miasta Piły z dnia 16 grudnia 2008 r. w sprawie określenia zasad prowadzenia gospodarki nieruchomościami w Gminie Piła (Dz. Urz. Woj. Wlkp. z 2009 r., Nr 69, poz. 965), zarządzam co następuje:

§ 1. 1. Wyrażam zgodę na ustanowienie służebności gruntowej na części nieruchomości stanowiącej własność Gminy Piła, położonej przy ul. Polnej w Pile oznaczonej nr geodezyjnym **583** (obręb 36) o powierzchni **4,7979 ha** (PsV, PsVI - pastwiska trwałe, N - nieużytki, Bp - zurbanizowane tereny niezabudowane), opisaney w księdze wieczystej nr **PO1I/00029816/9** na rzecz każdoczesnego właściciela/użytkownika wieczystego nieruchomości oznaczonej nr geodezyjnymi: **11/95** (obręb 36) o powierzchni **0,2383 ha** (Ba - tereny przemysłowe) oraz **11/96** (obręb 36) o powierzchni **0,1193 ha**, opisaney w księdze wieczystej nr **PO1I/00011594/7**; polegającej na prawie przejścia i przejazdu, w celu zapewnienia dostępu do drogi publicznej, tj. ul. Polnej.

2. Służebność zostanie ustanowiona na części nieruchomości obciążonej o powierzchni **0,0900 ha** w przebiegu zgodnym z mapą informacyjną stanowiącą załącznik do niniejszego zarządzenia.

3. Ustanowienie służebności nastąpi odpłatnie, na czas nieokreślony.

4. Szczegółowe warunki ustanowienia służebności gruntowej zostaną określone w protokole z rokowań.


§ 2. Wykonanie zarządzenia powierzam Dyrektorowi Wydziału Gospodarki Nieruchomościami.

§ 3. Zarządzenie wchodzi w życie z dniem podpisania.

PREZYDENT MIASTA PIŁY

/-/ Piotr Głowski

ZALĄCZNIK DO
 ZARZĄDZENIA NR 12(305) W
 PREZYDENTA MIASTA PIŁY
 Z DNIA 10 grudnia 2011 r.

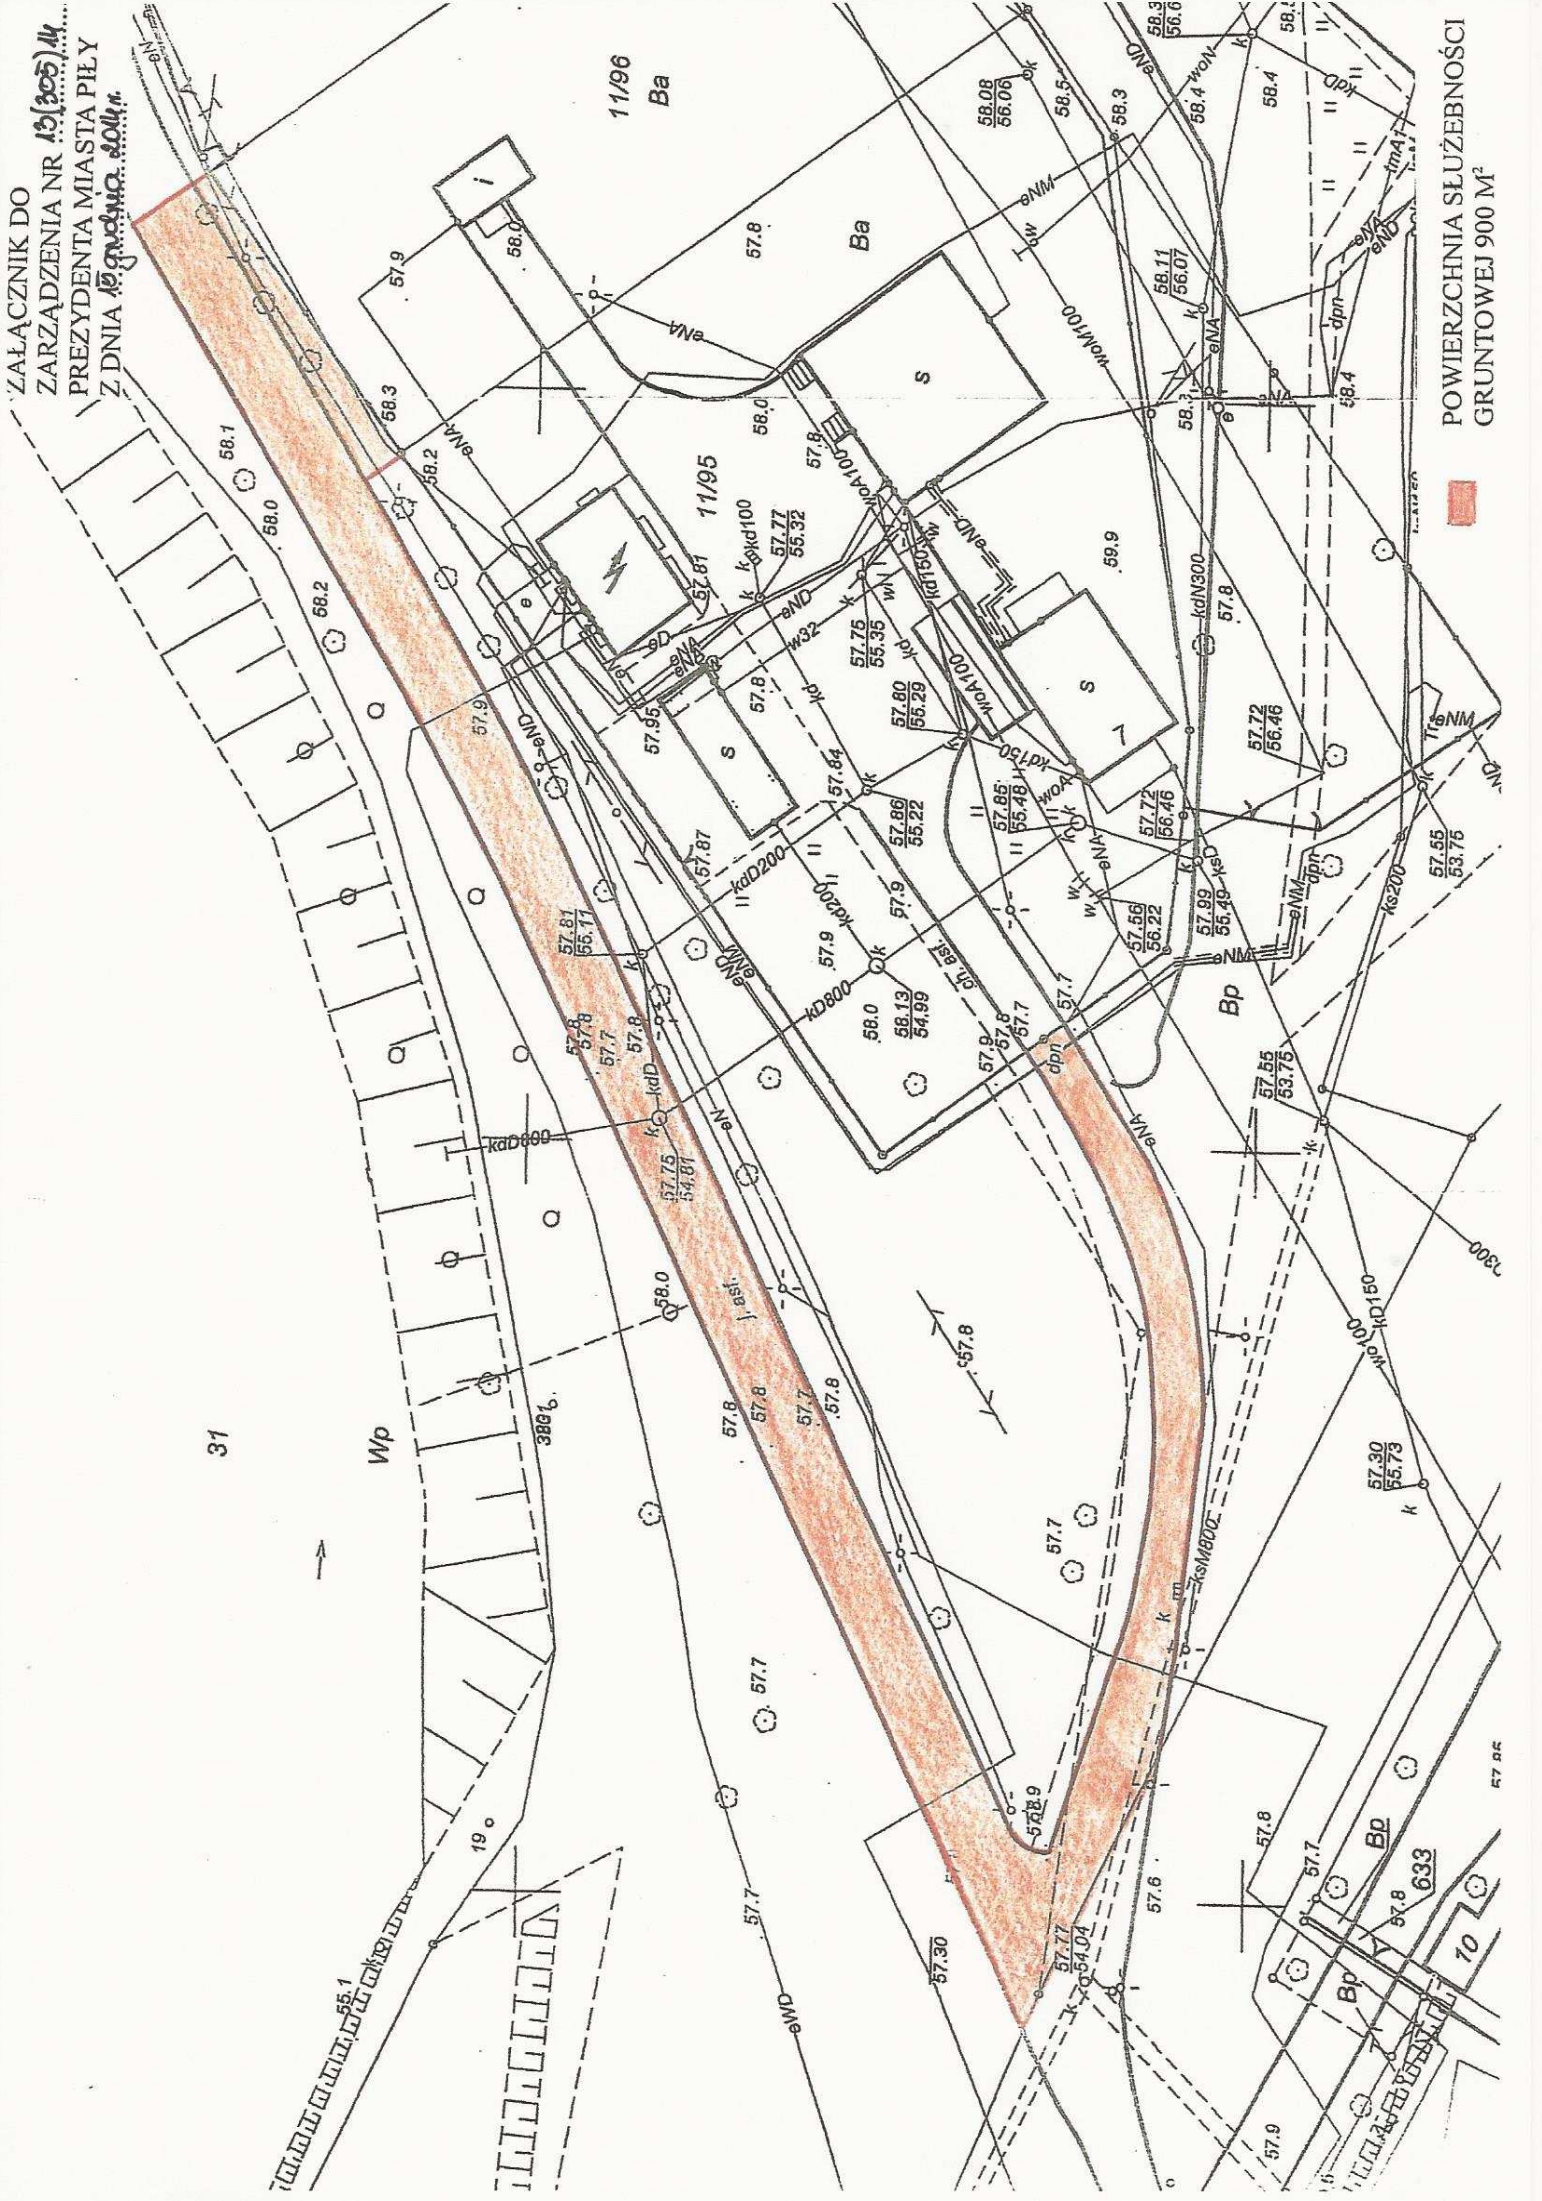

POWIERZCHNIA SŁUŻEBNOŚCI
 GRUNTOWEJ 900 M²

