

ZARZĄDZENIE NR^{1220(385)/17}
PREZYDENTA MIASTA PIŁY
z dnia^{14 listopada 2017 r.}

w sprawie wyrażenia zgody na ustanowienie służebności przesyłu

Na podstawie art. 30 ust. 1 i ust. 2 pkt 3 ustawy z dnia 8 marca 1990 r. o samorządzie gminnym (Dz. U. z 2017 r. poz. 1875), art. 13 ust. 1 ustawy z dnia 21 sierpnia 1997 r. o gospodarce nieruchomościami (Dz. U. z 2016 r. poz. 2147 z późn. zm.) oraz art. 305¹ ustawy z dnia 23 kwietnia 1964 r. Kodeks cywilny (Dz. U. z 2017 r. poz. 459 z późn. zm.), zarządza się co następuje:

§ 1. 1. Wyraża się zgodę na ustanowienie służebności przesyłu na nieruchomości oznaczonej geodezyjnie numerami:

- **744** (obręb 25) o powierzchni **0,0360 ha** (RVI – grunty orne), położonej w Pile przy ul. Irydowej,
- **781** (obręb 25) o powierzchni **0,0581 ha** (RVI – grunty orne, dr – drogi), położonej w Pile przy ul. Irydowej;

ujawnionej w księdze wieczystej nr **PO11/00004775/8**; na rzecz Enea Operator Sp. z o. o. z siedzibą w Poznaniu (60-479) przy ul. Strzeszyńskiej 58, która zamierza wybudować i której własność stanowić będzie urządzenie nienależące do części składowych nieruchomości, tj. elektroenergetyczna linia kablowa nn 0,4 kV; polegającej na prawie korzystania z nieruchomości obciążonej w części o powierzchni 6,6 m²; w granicach lokalizacji urządzenia wskazanej na mapie informacyjnej stanowiącej załącznik do zarządzenia.


2. Ustanowienie służebności nastąpi odpłatnie, na czas nieokreślony.

3. Szczegółowe warunki ustanowienia służebności przesyłu zostaną określone w protokole z rokowań.


§ 2. Wykonanie zarządzenia powierza się Dyrektorowi Wydziału Gospodarki Nieruchomościami.

§ 3. Zarządzenie wchodzi w życie z dniem podpisania.

PREZYDENT MIASTA PIŁY
dr inż. Piotr Cłowski

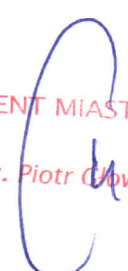

ZAŁĄCZNIK
 DO ZARZĄDZENIA NR. 1220(385)/17
 PREZYDENTA MIASTA PIŁY
 Z DNIA 14 listopada 2017r.

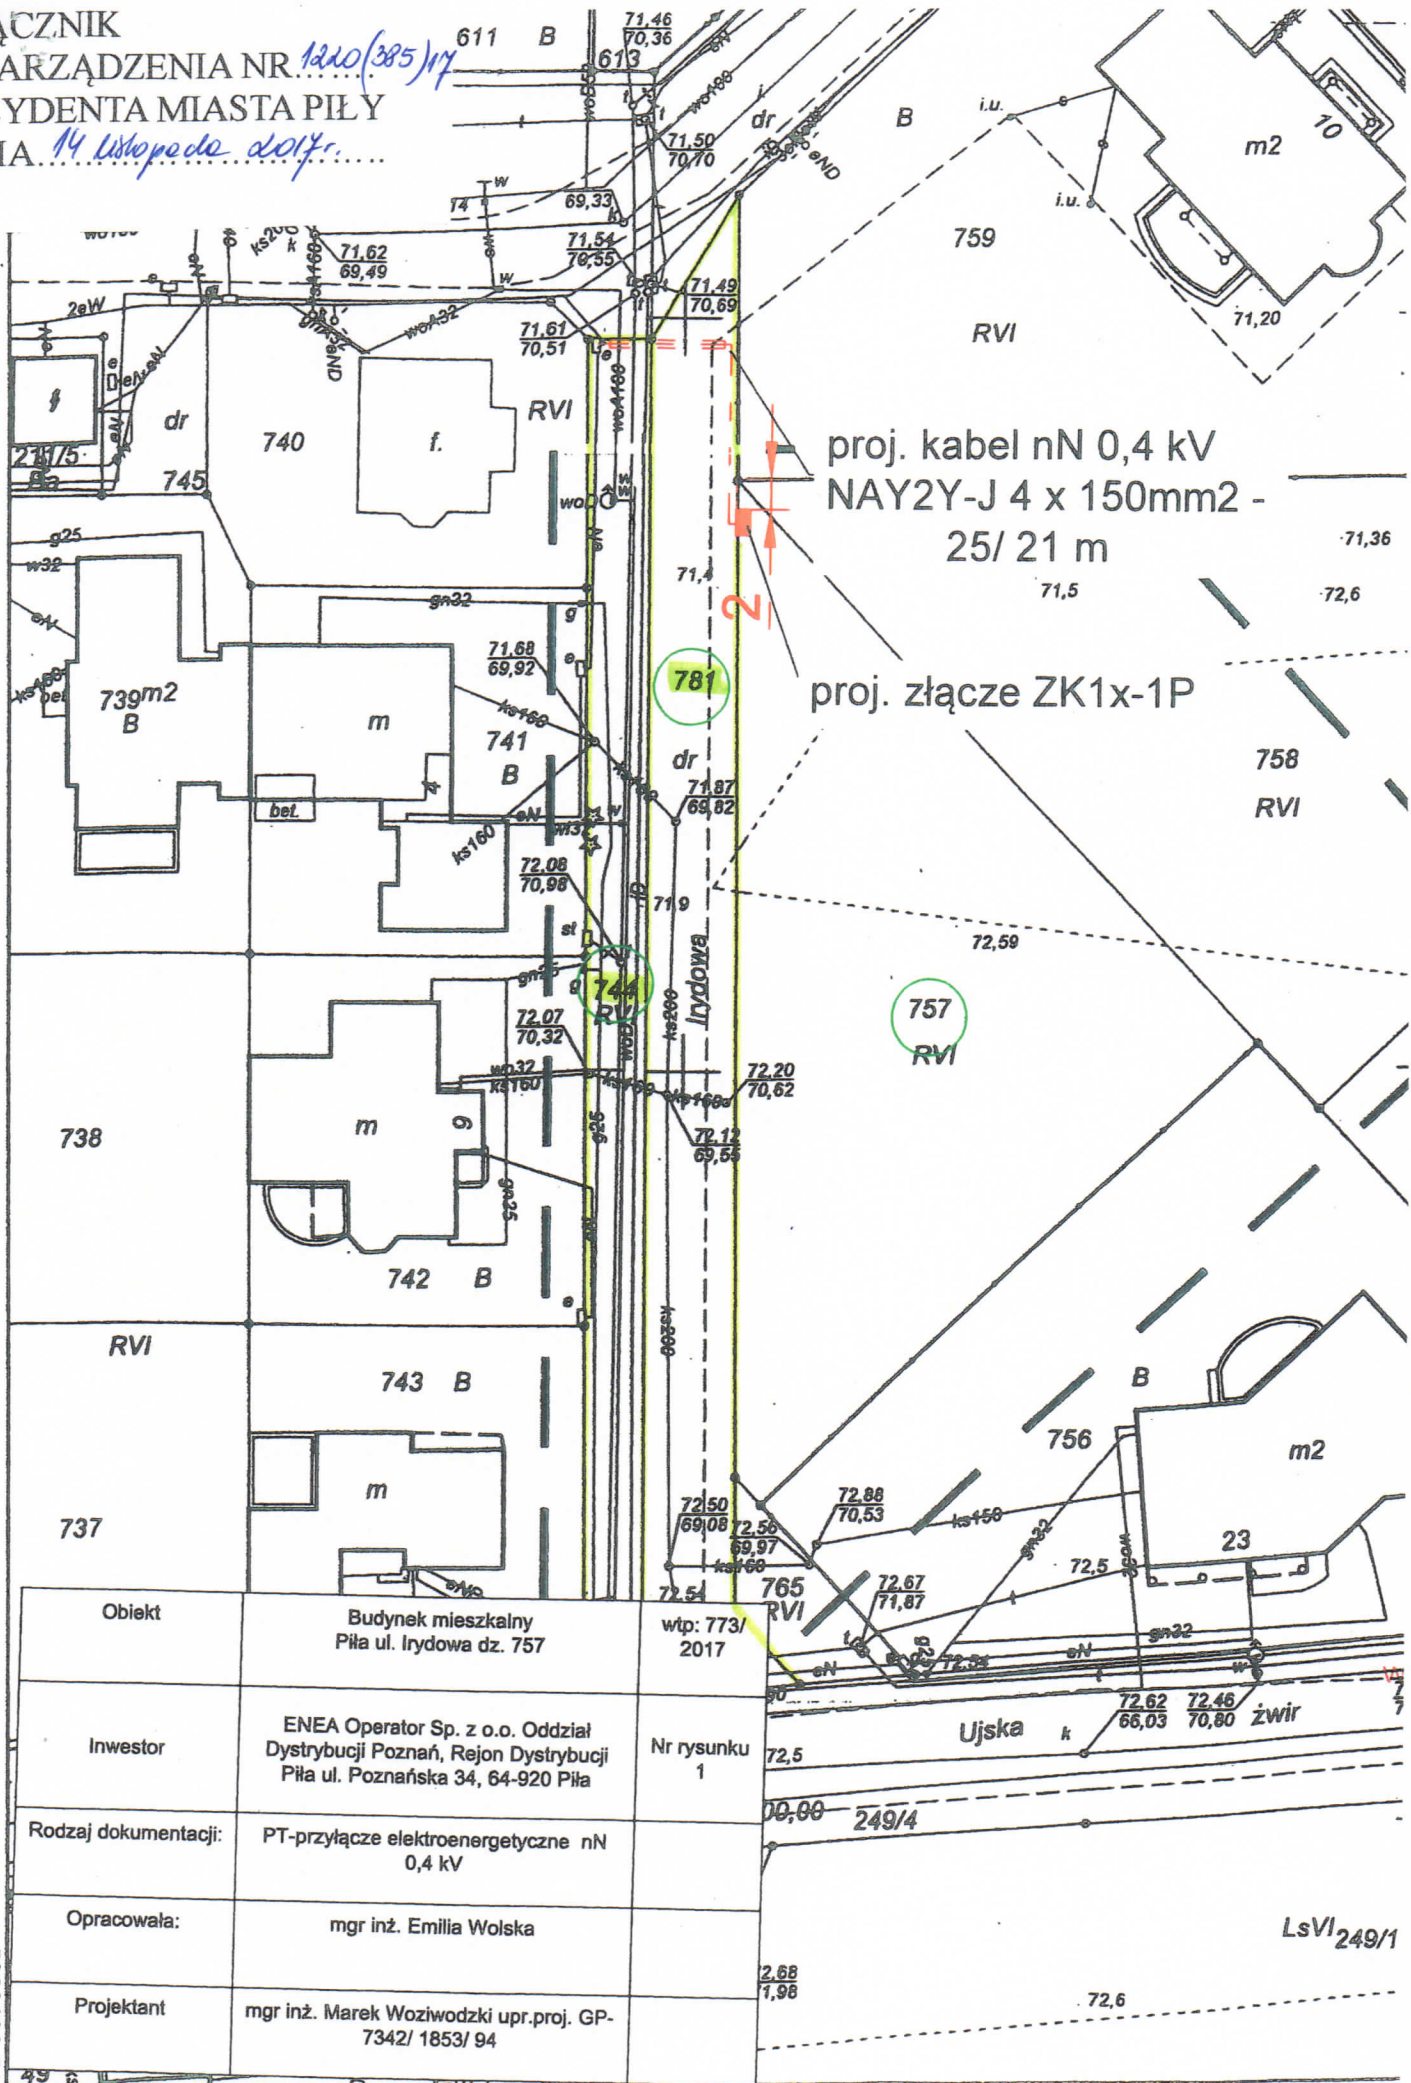

Obiekt	Budynek mieszkalny Piła ul. Irydowa dz. 757	wtp: 773/ 2017
Inwestor	ENEA Operator Sp. z o.o. Oddział Dystrybucji Poznań, Rejon Dystrybucji Piła ul. Poznańska 34, 64-920 Piła	Nr rysunku 1
Rodzaj dokumentacji:	PT-przyłącze elektroenergetyczne nN 0,4 kV	
Opracowała:	mgr inż. Emilia Wolska	
Projektant	mgr inż. Marek Woźniowdzki upr.proj. GP- 7342/ 1853/ 94	

5899082,54

6415954,76